



SCHNITT B-B

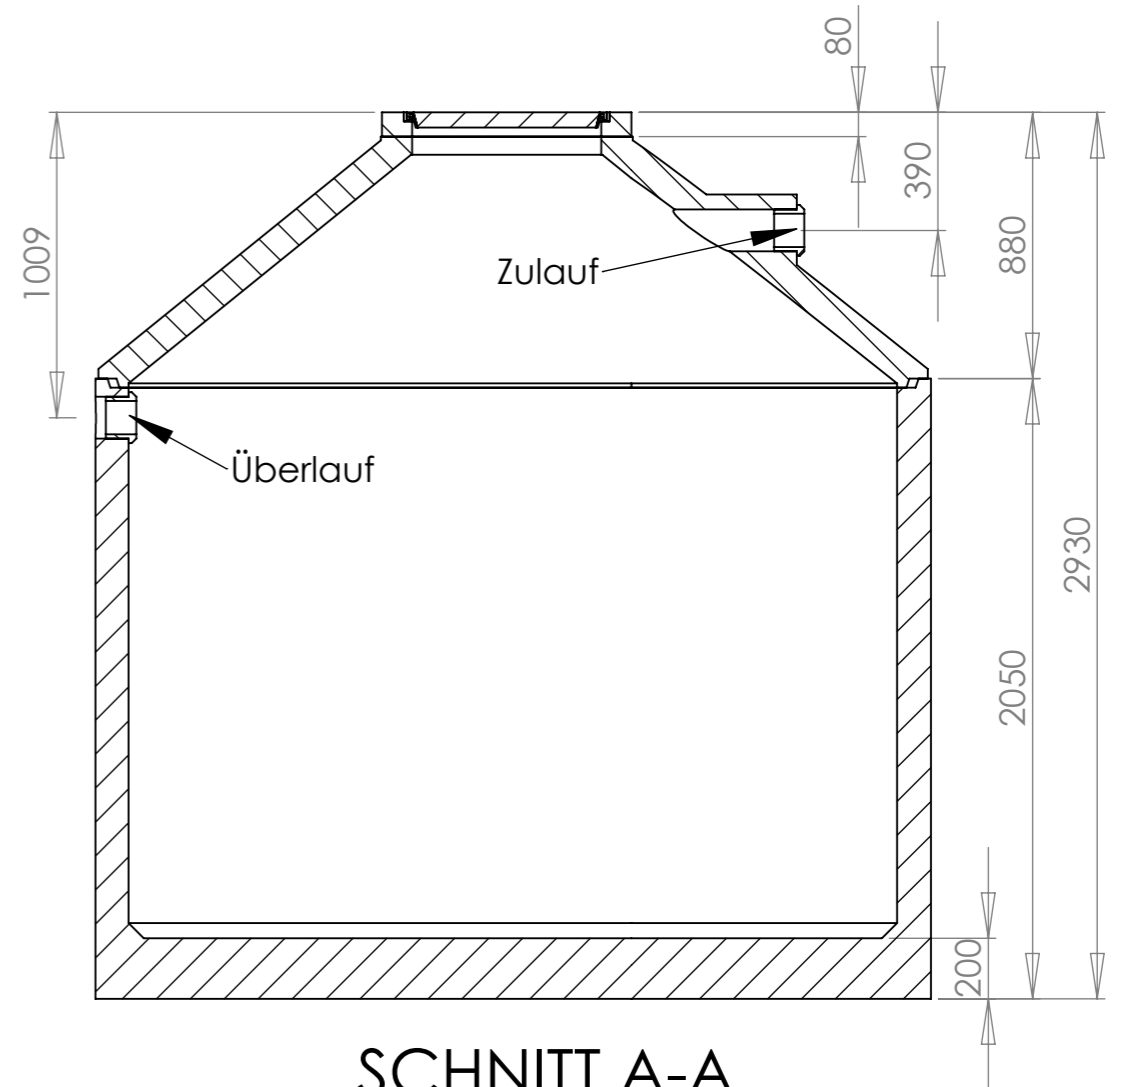

SCHNITT A-A

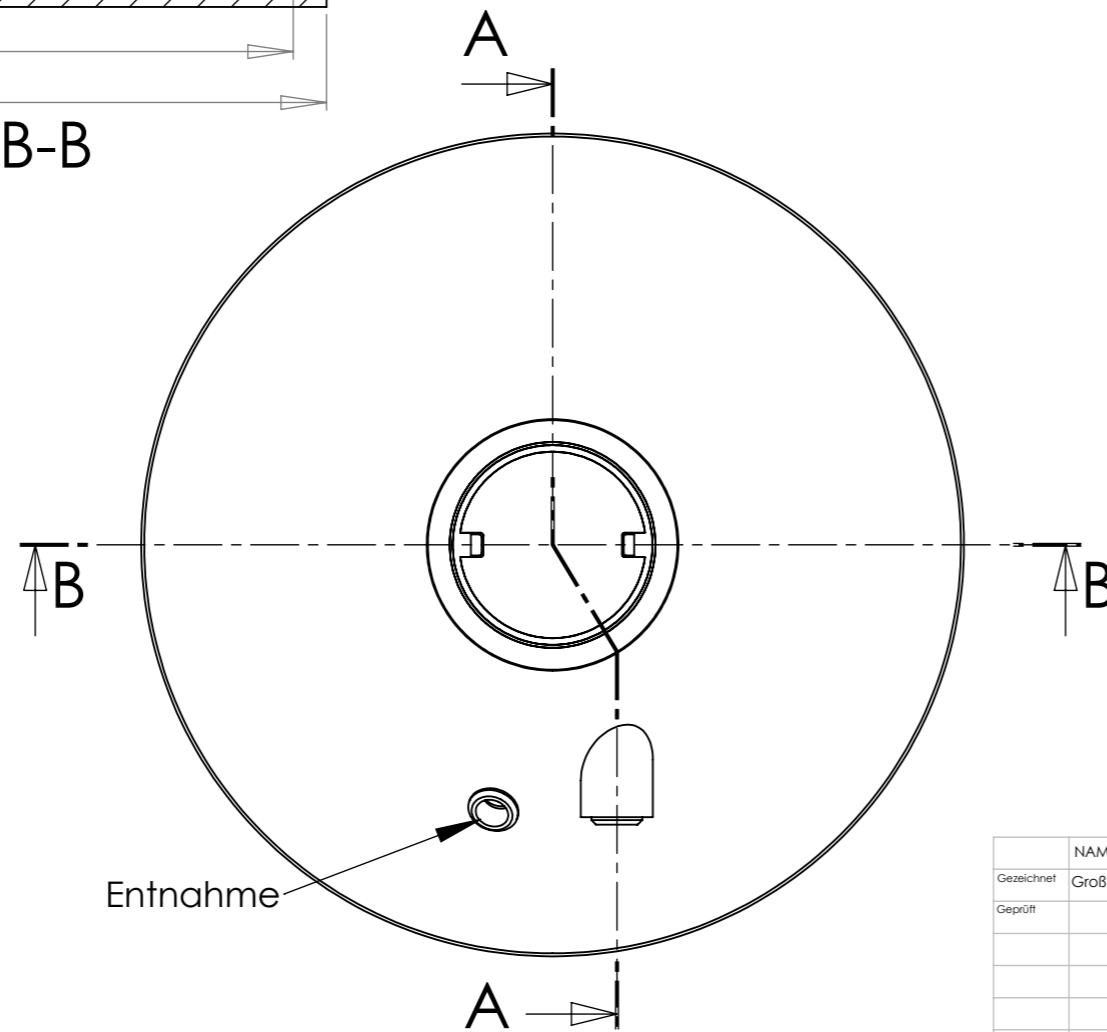

	NAME	UNTERSCHRIFT	DATUM	MENGE
Gezeichnet	Groß		19.11.2009	
Geprüft				



RZM921H1L

A3

Maßstab: 1:25 Seite 1 von 1